

Kanton St. Gallen
GEMEINDE UNTEREGGEN



Alzburgweg

Teilstrassenplan Situation 1:500

Vom Gemeinderat erlassen am: 13. AUG. 2024

Der Gemeindepräsident

Der Gemeinderatsschreiber

Öffentliche Auflage vom: 26. AUG. 2024 bis 24. SEP. 2024

Vom Tiefbauamt des Kantons St. Gallen genehmigt am:

Der Kantonsingenieur:


Wälli AG Ingenieure

CH - 9320 Arbon T +41 58 100 90 00 arbon@waelli.ch
Brühlstrasse 2a www.waelli.ch



Projekt Nr.: 3000-1800-07

Gezeichnet: dgi
Kontrolliert: vma
Erstellt am: 11.07.2024

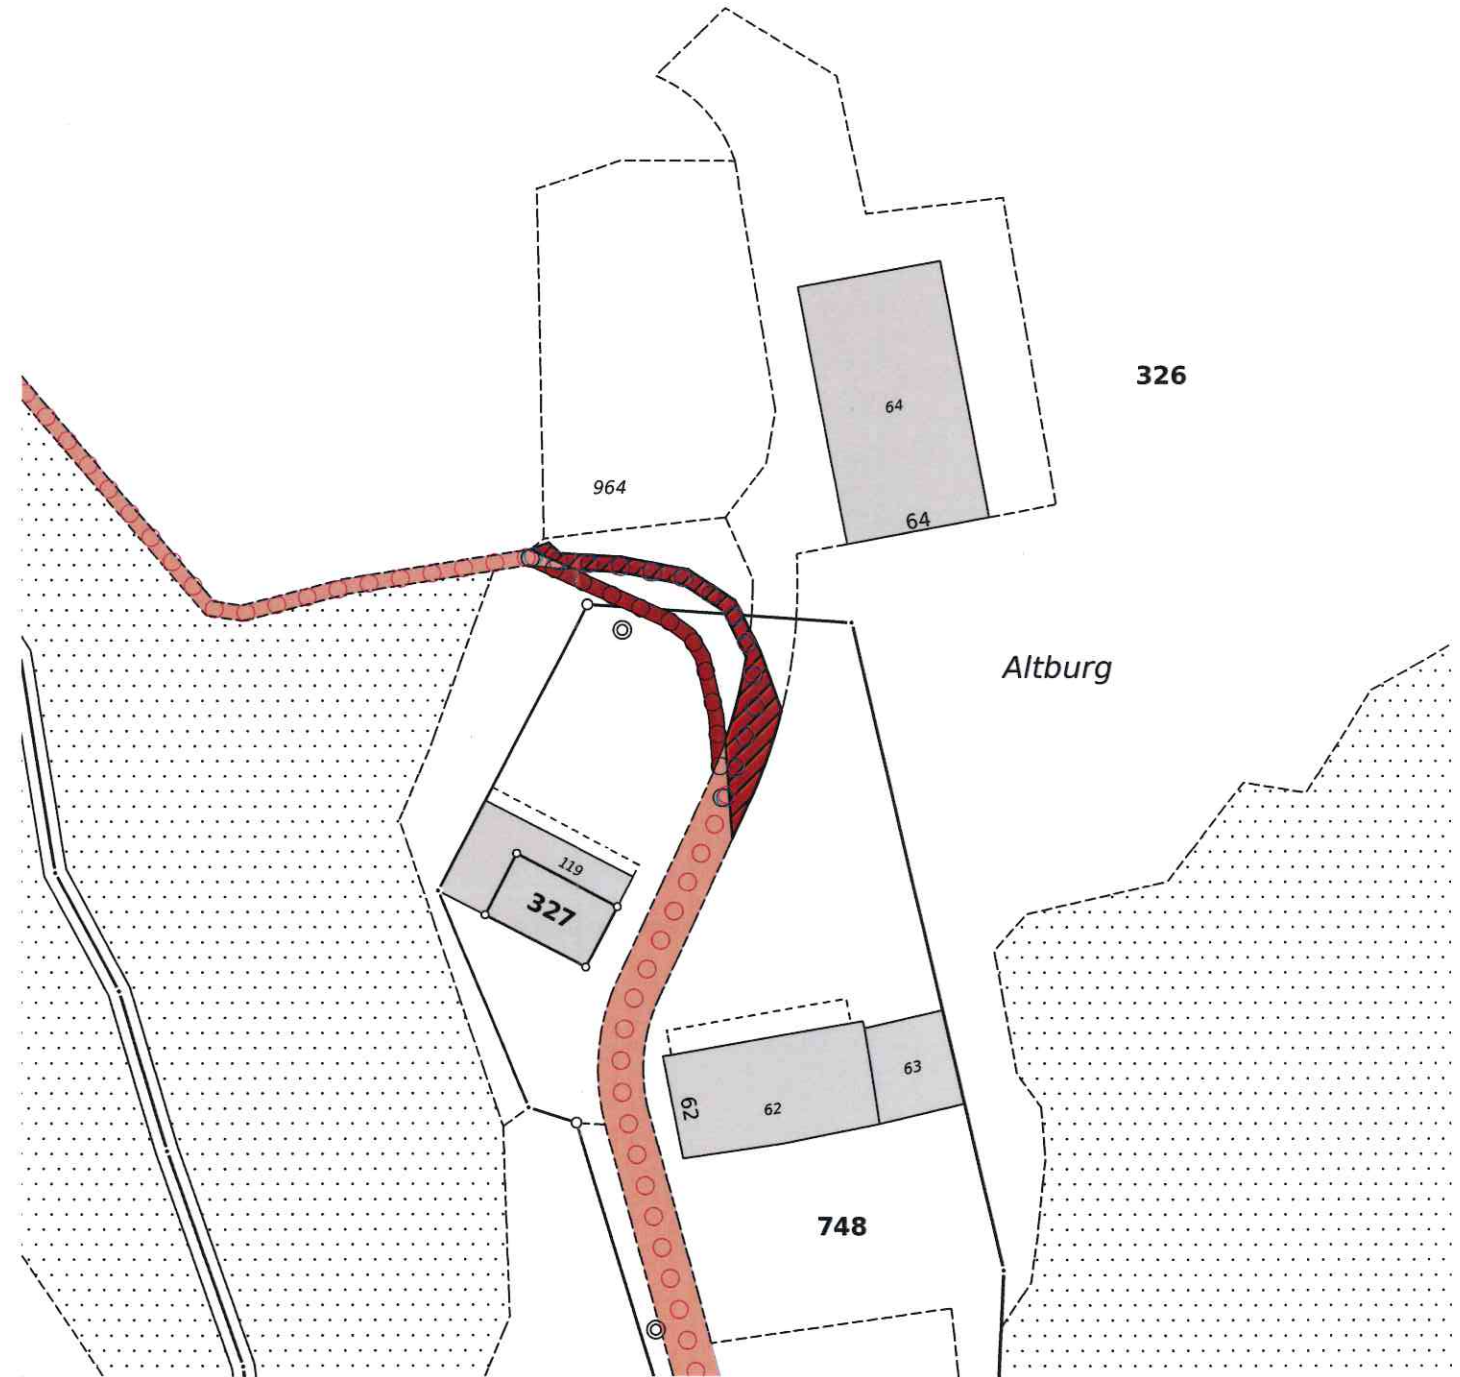

Legende

	Hinweise realisiert/gebaut	Festlegung neu/Änderung	Festlegung Aufhebung
Weg 2. Klasse			
Wanderweg ohne Hartbelag			