



Kanton St. Gallen
GEMEINDE UNTEREGGEN



Goldrütistrasse

Teilstrassenplan Situation 1:500

Vom Gemeinderat erlassen am: 13. AUG. 2024

Der Gemeindepräsident

26. AUG. 2024

Der Gemeinderatsschreiber

Öffentliche Auflage vom: bis 24. SEP. 2024

Vom Tiefbauamt des Kantons St. Gallen genehmigt am:

Der Kantonsingenieur:

Wälli AG Ingenieure

CH - 9320 Arbon
Brühlstrasse 2a

T +41 58 100 90 00

arbon@waelli.ch
www.waelli.ch




Projekt Nr.: 3000-1800-07

Gezeichnet: dgi

Kontrolliert: vma


Frestellt am: 11.07.2024

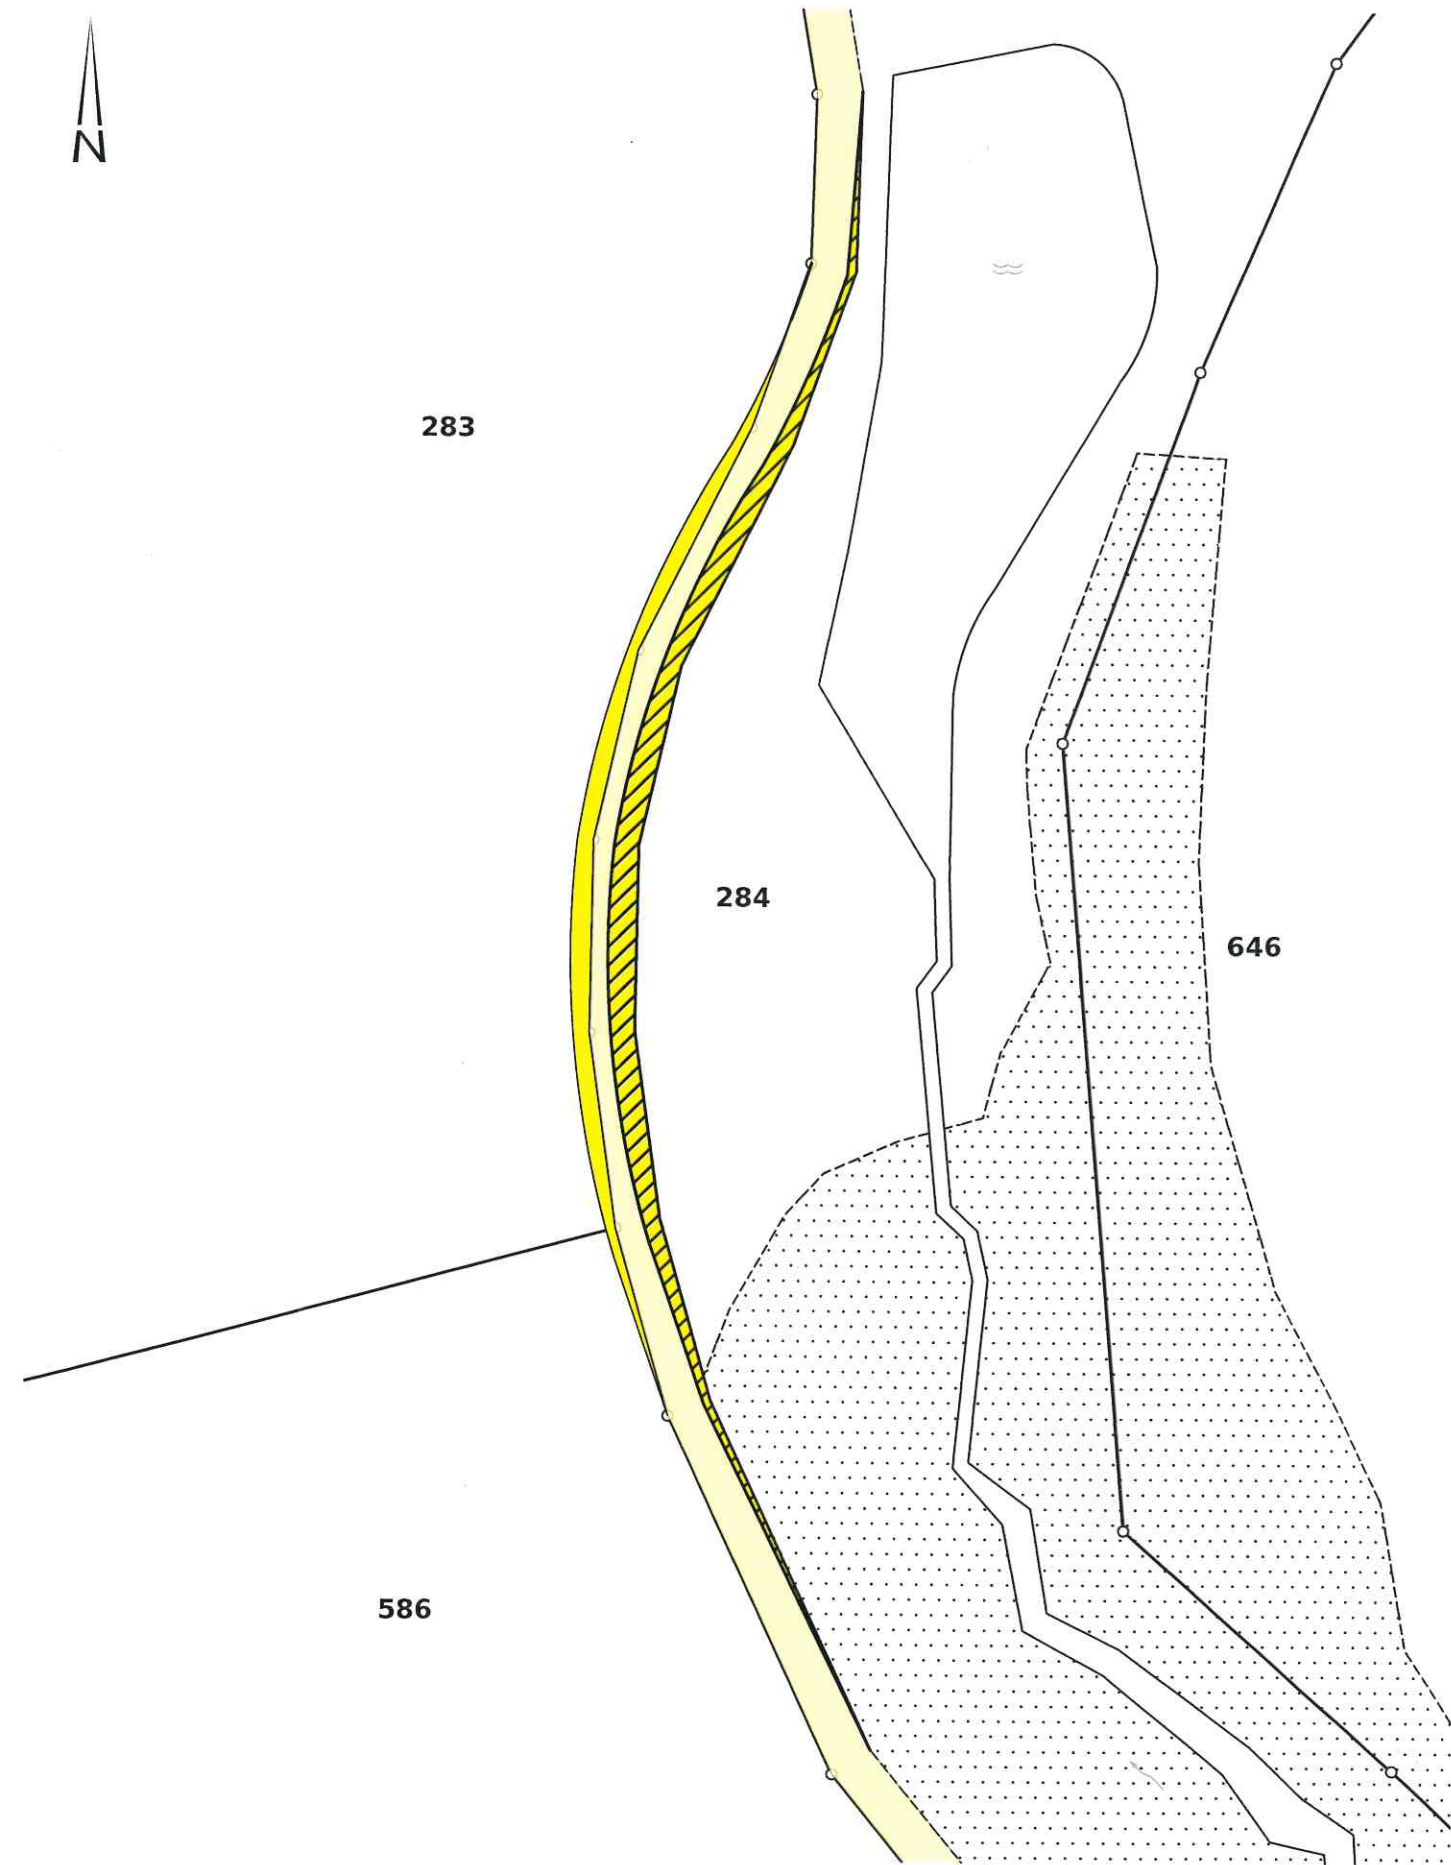

Legende

Gemeindestrasse 3. Klasse

Hinweise
realisiert/gebaut

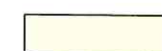

Festlegung
neu/Änderung



Festlegung
Aufhebung

